



SEASTONE


HOMES

Salvador Robert i Raventós 2
Promoció de 11 vivendes unifamiliars

PLANO CASA 08

Escala: 1/100 - 1/200


CASA 08	sup. m ²
Total superfície útil	194,95
Total superfície construïda	234,62
Total superfície exterior	107,17

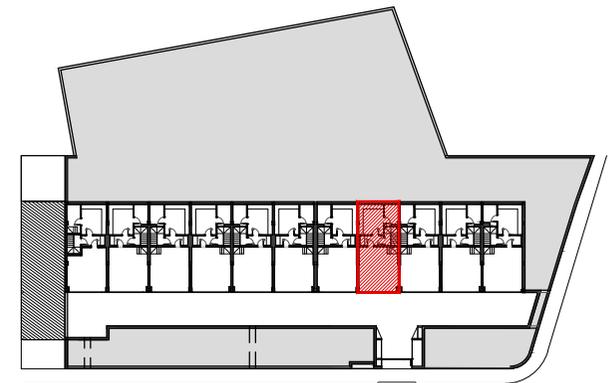

PLANTA SÓTANO

Pk	Parking	30,16
Es	Escalera	1,32
Of	Office	13,17
Tr	Trastero	5,07
D	Distribuidor	4,03

Total planta sótano (m²) 53,75

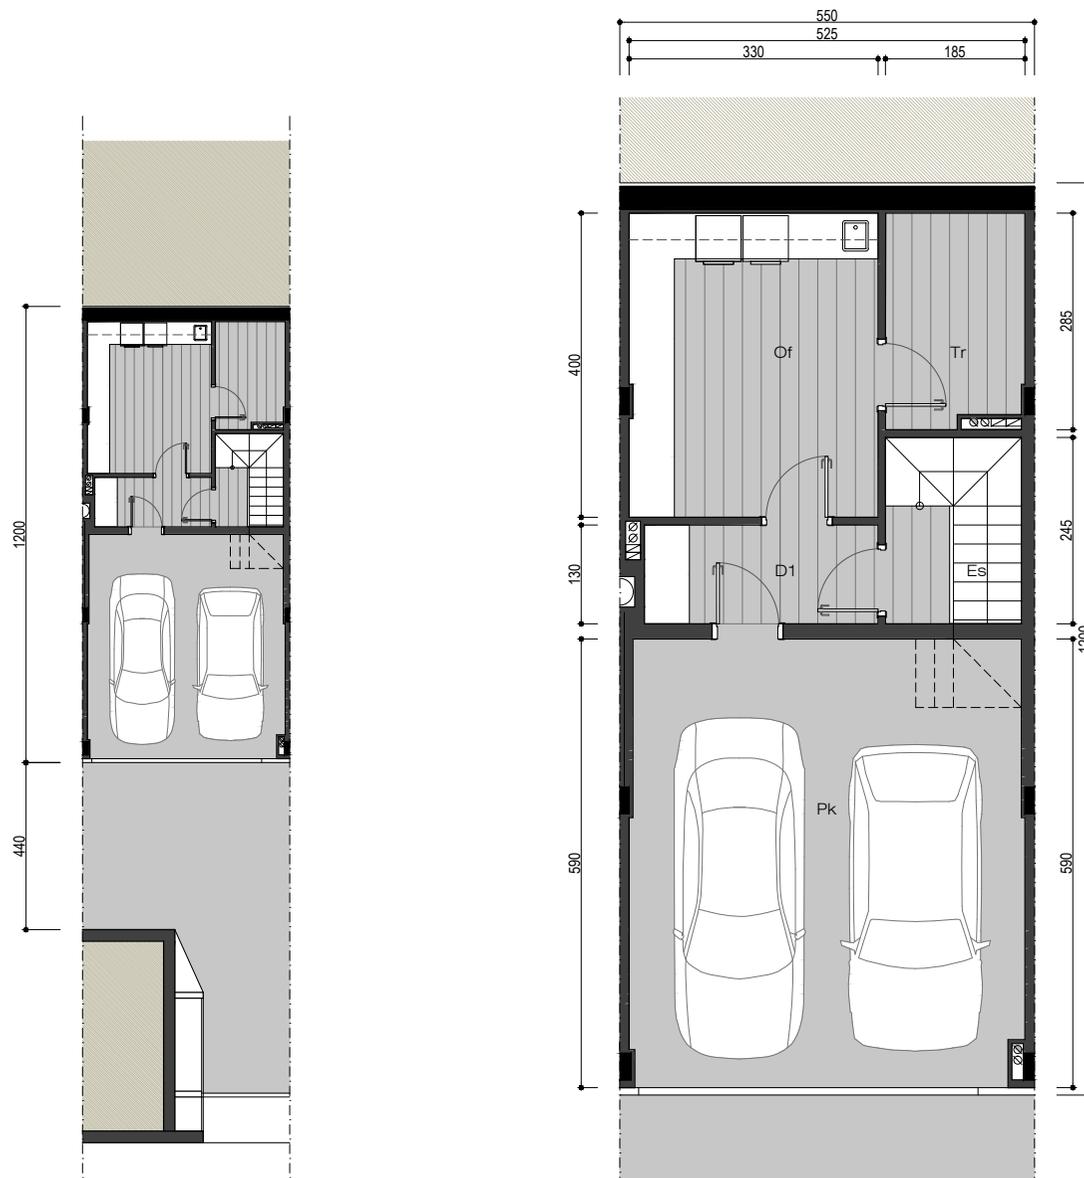



SEASTONE


HOMES

Salvador Robert i Raventós 2
Promoción de 11 viviendas unifamiliares

PLANO CASA 08

Escala: 1/100 - 1/200

CASA 08	sup. m ²
Total superficie útil	194,95
Total superficie construida	234,62
Total superficie exterior	107,17

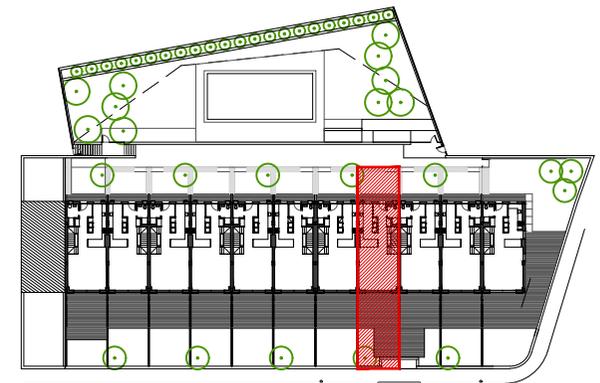

PLANTA BAJA

V	Recibidor	2,97
D	Distribuidor	5,41
K	Cocina	12,55
S	Sala de estar y comedor	28,19
B3	Baño 3	3,33
Es	Escalera	4,10

Total planta baja (m²) 56,54

J1	Jardín 1	48,41
J2	Jardín 2	24,97






SEASTONE

HOMES

Salvador Robert i Raventós 2
Promoción de 11 viviendas unifamiliares

PLANO CASA 08

Escala: 1/100 - 1/200

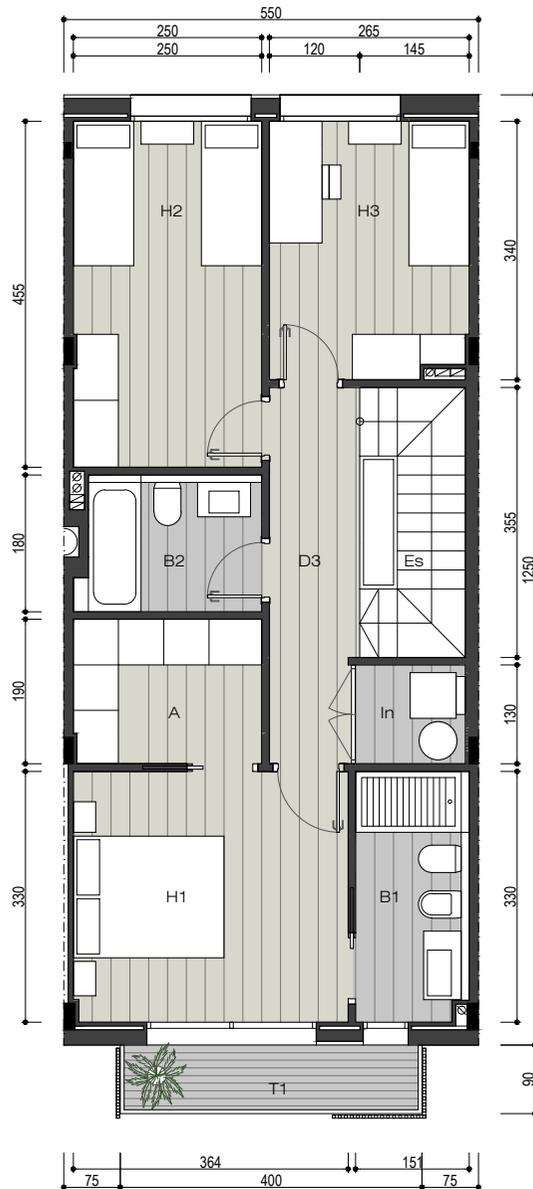

Esta documentación es orientativa y está sujeta a posibles modificaciones de carácter técnico o impuestas por los organismos autorizantes
Documento no contractual

CASA 08	sup. m ²
Total superficie útil	194,95
Total superficie construida	234,62
Total superficie exterior	107,17

PLANTA PRIMERA

D	Distribuidor	5,78
H1	Dormitorio 1	12,01
H2	Dormitorio 2	11,35
H3	Dormitorio 3	8,86
B1	Baño 1	4,90
B2	Baño 2	4,23
A	Armario	4,73
In	Instalaciones	1,90
Es	Escalera	4,09

Total planta primera (m²) 57,85

T1	Terraza 1	3,31
----	-----------	------

PLANTA SEGUNDA

E	Estudio	22,90
Es	Escalera	3,51

Total planta segunda (m²) 26,41

T2	Terraza 2	17,23
T3	Terraza 3	13,25
In	Instalaciones	0,60