


**Pg. de Gràcia**

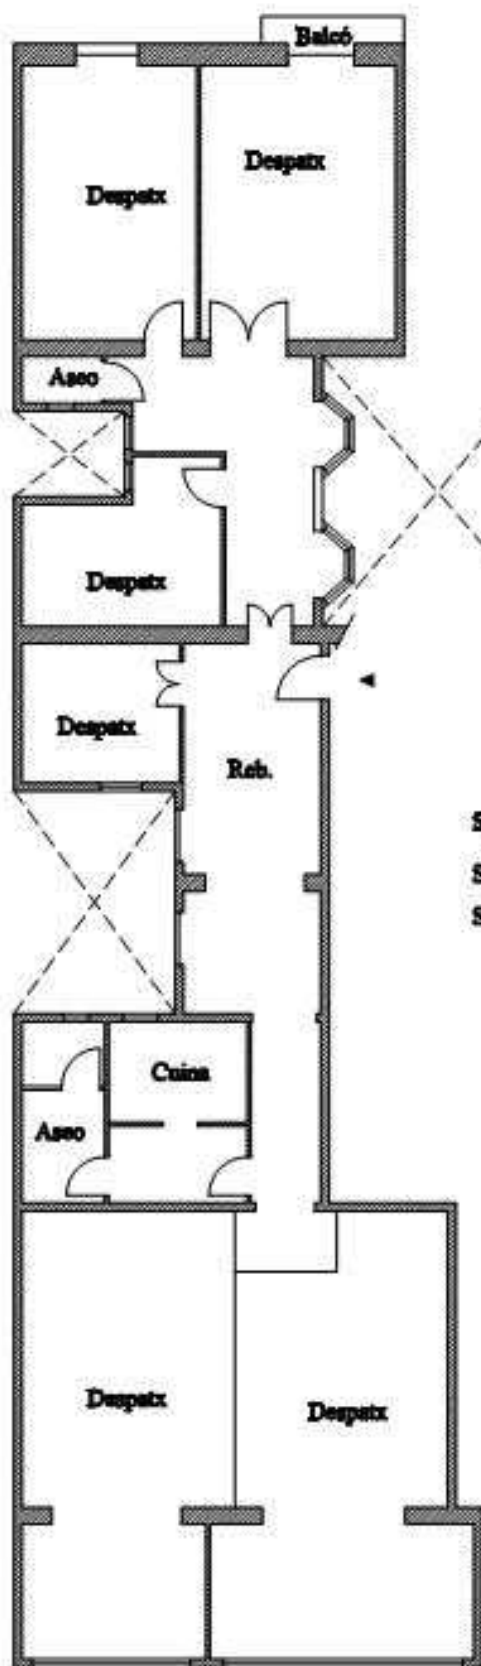

Sup. Construïda.- 184,15 m<sup>2</sup>

Sup. Útil.- 160,21 m<sup>2</sup>

Sup. Balcó.- 1,30 m<sup>2</sup>



Escala Gràfica



**Interior Illa**