



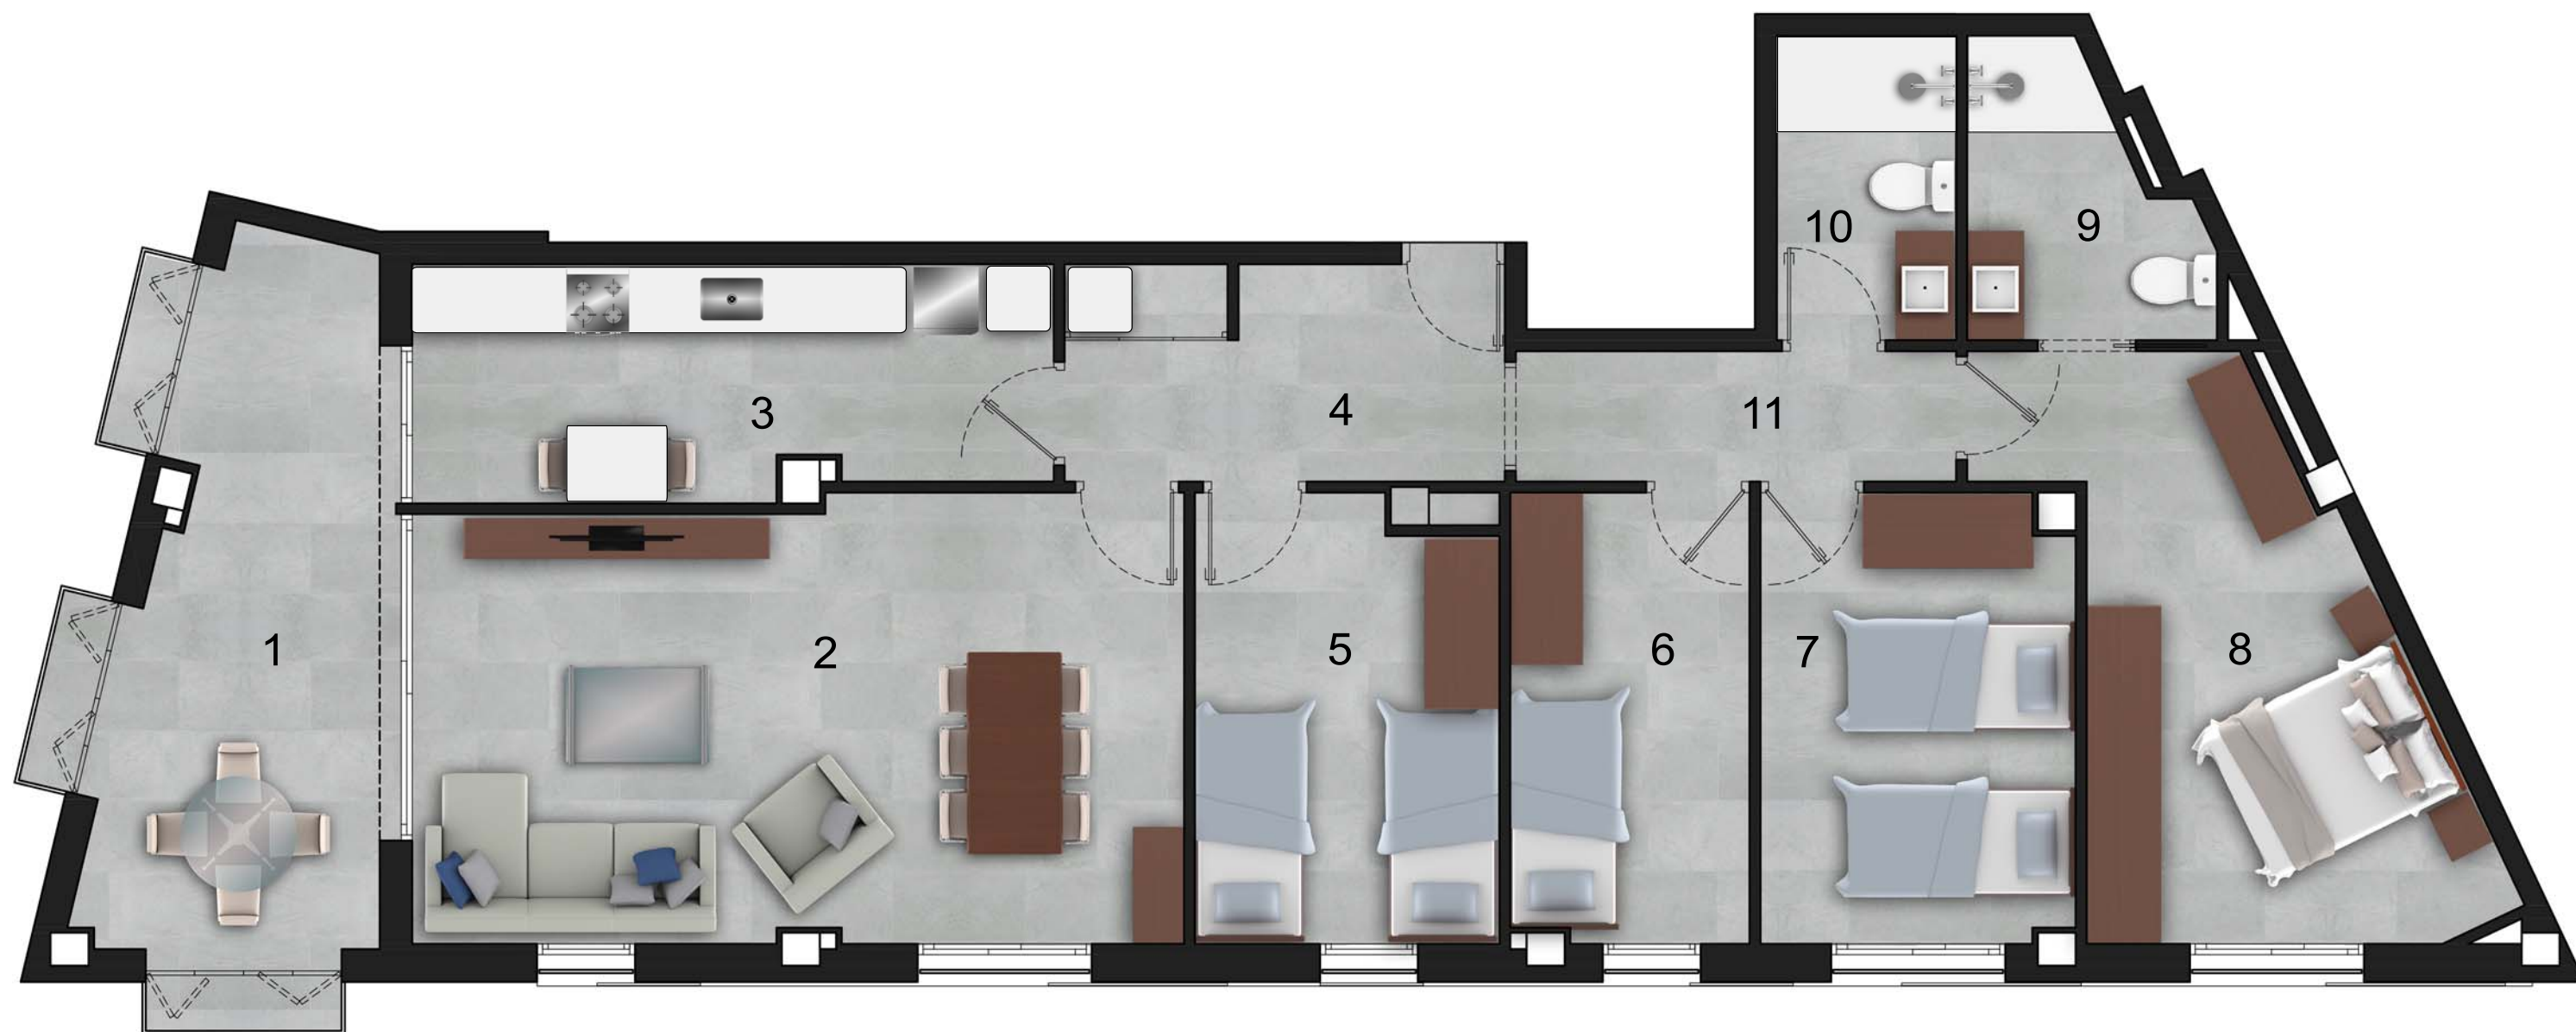

Habitatge 1r 2a
4 dormitoris i 2 banys

c/ Nou de les Caputxines 32
MATARÓ

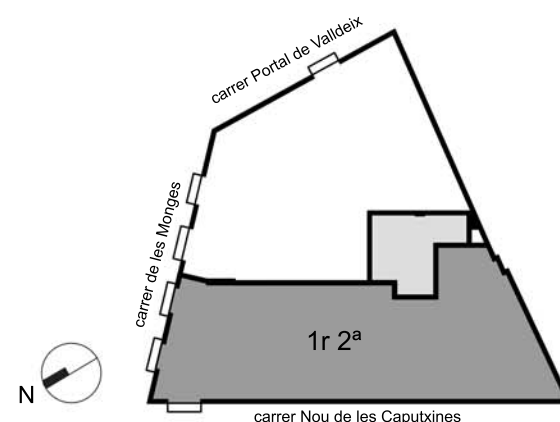

Superfície útil _____ 112,20 m²
Superfície construïda _____ 148,40 m²

PLÀNOL INFORMATIU SENSE RESPONSABILITAT
CONTRACTUAL, EN EL QUAL POT SER OBJECTE DE
MODIFICACIONS DURANT L'EXECUCIÓ DE L'OBRA PER
MOTIUS TÈCNICS.



1. Terrassa	14,79 m ²
2. Cuina	12,32 m ²
3. Menjador - Estar	28,61 m ²
4. Rebedor	8,10 m ²
5. Dormitori	11,20 m ²
6. Dormitori	9,05 m ²
7. Dormitori	11,82 m ²
8. Dormitori	16,71 m ²
9. Bany	4,92 m ²
10. Bany	4,62 m ²
11. Distribuidor	4,86 m ²