


Projecte per a un edifici plurifamiliar de 18 habitatges, trasters i aparcaments

Carrer Santiago Rusiñol 12
08820 El PRat de Llobregat - BARCELONA
ARQUITECTES: ROBERTO SUSO (55437/5)
PAU VENDRELL
(61319/3) PROMOTOR: ALTARA
PLÀNOL: PLANTA DISTRIBUCIÓ
HABITATGE Tipus 1a

DATA: febrer 2019
ESCALA: 1/50


SUSO · VENDRELL
Carrer Ganduxer 5-15, despatx 5-6. 08017. BCN
arquitectes associats
pau.vendrell@coac.net roberto.suso@coac.net

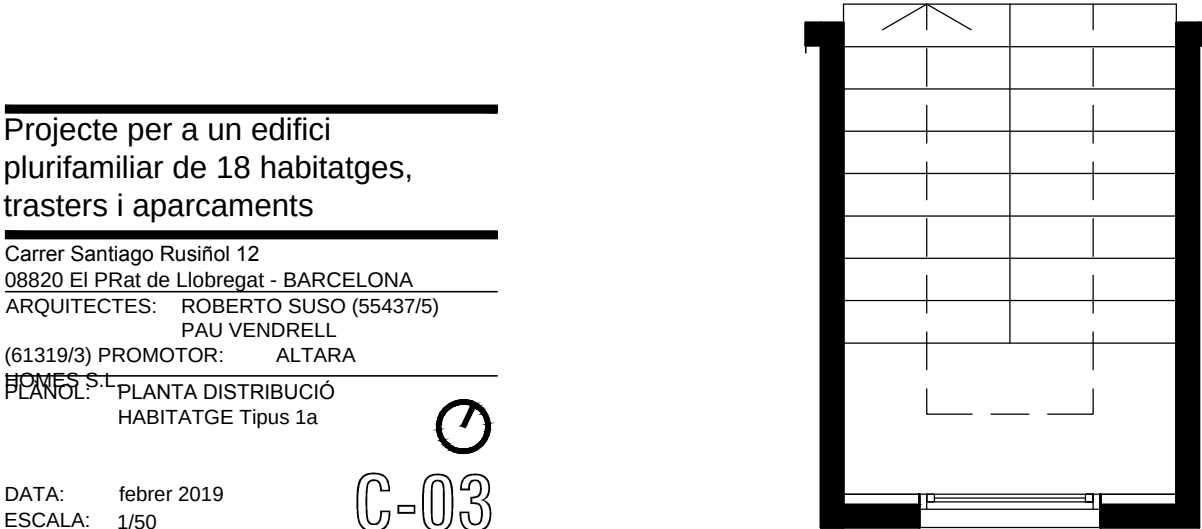

PLANTA TIPUS I QUARTA PORTES 1a

SUPERFÍCIES ÚTILS:	
REBEDOR	3.16 m²
CUINA	6.57 m²
ESTAR - MENJADOR	17.91 m²
DORMITORI PRINCIPAL	10.07 m²
DORMITORI 2	6.70 m²
BANY 1 DISTRIBUÏDOR	3.68 m²
	2.71 m²
SUP. ÚTILTipus 1a	51.00 m²
BALCÓ	10.06 m²
SUP. CONSTRUÏDATipus 1a	59.85 m²
S.CONS. Tipus 1a + Repercusió Z.C.	72.45 m²

Aquest plànol és informatiu i no constitueix un document contractual. La promotora es reserva la facultat de modificar, per imperatiu de les administracions competents i per les instruccions de la direcció facultativa, les característiques, distribucions i superfícies mostrades al plànol. Els mobles i armaris que hi figuren són orientatius i no formen part de l'habitatge.

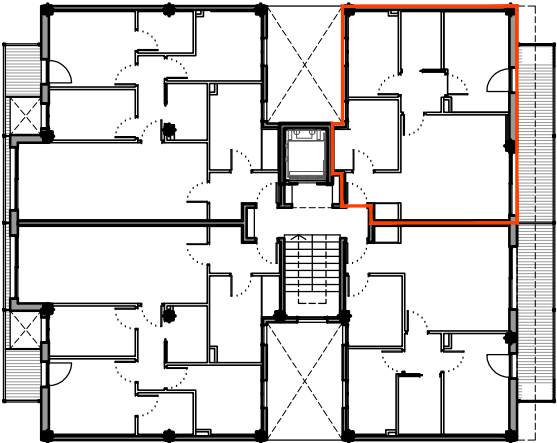



PLANTA TIPUS I QUARTA PORTES 2a

SUPERFÍCIES ÚTILS:	
REBEDOR	3.16 m²
CUINA	6.15 m²
ESTAR - MENJADOR	17.57 m²
DORMITORI PRINCIPAL	10.42 m²
DORMITORI 2	6.61 m²
BANY 1 DISTRIBUÏDOR	3.91 m²
	2.32 m²

SUP. ÚTIL Tipus 2a 50.25 m²

BALCÓ 10.06 m²

SUP. CONSTRUÏDA Tipus 2a 58.91 m²

S.CONS. Tipus 2a + Repercusió Z.C. 71.14 m²




Projecte per a un edifici plurifamiliar de 18 habitatges, trasters i aparcaments


Carrer Santiago Rusiñol 12
08820 El Prat de Llobregat - BARCELONA
ARQUITECTES: ROBERTO SUSO (55437/5)
PAU VENDRELL
(61319/3) PROMOTOR: ALTARA
HOMES S.L.
PLANOL: PLANTA DISTRIBUCIÓ
HABITATGE Tipus 2a

DATA: febrer 2019
ESCALA: 1/50

SUSO · VENDRELL
Carrer Ganduxer 5-15, despatx 5-6. 08017. BCN
arquitectes associats
pau.vendrell@coac.net roberto.suso@coac.net

Aquest plànol és informatiu i no constitueix un document contractual. La promotora es reserva la facultat de modificar, per imperatiu de les administracions competents i per les instruccions de la direcció facultativa, les característiques, distribucions i superfícies mostrades al plànol. Els mobles i armaris que hi figuren són orientatius i no formen part de l'habitatge.

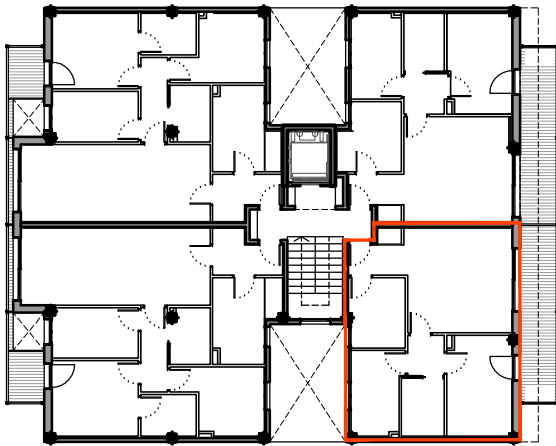

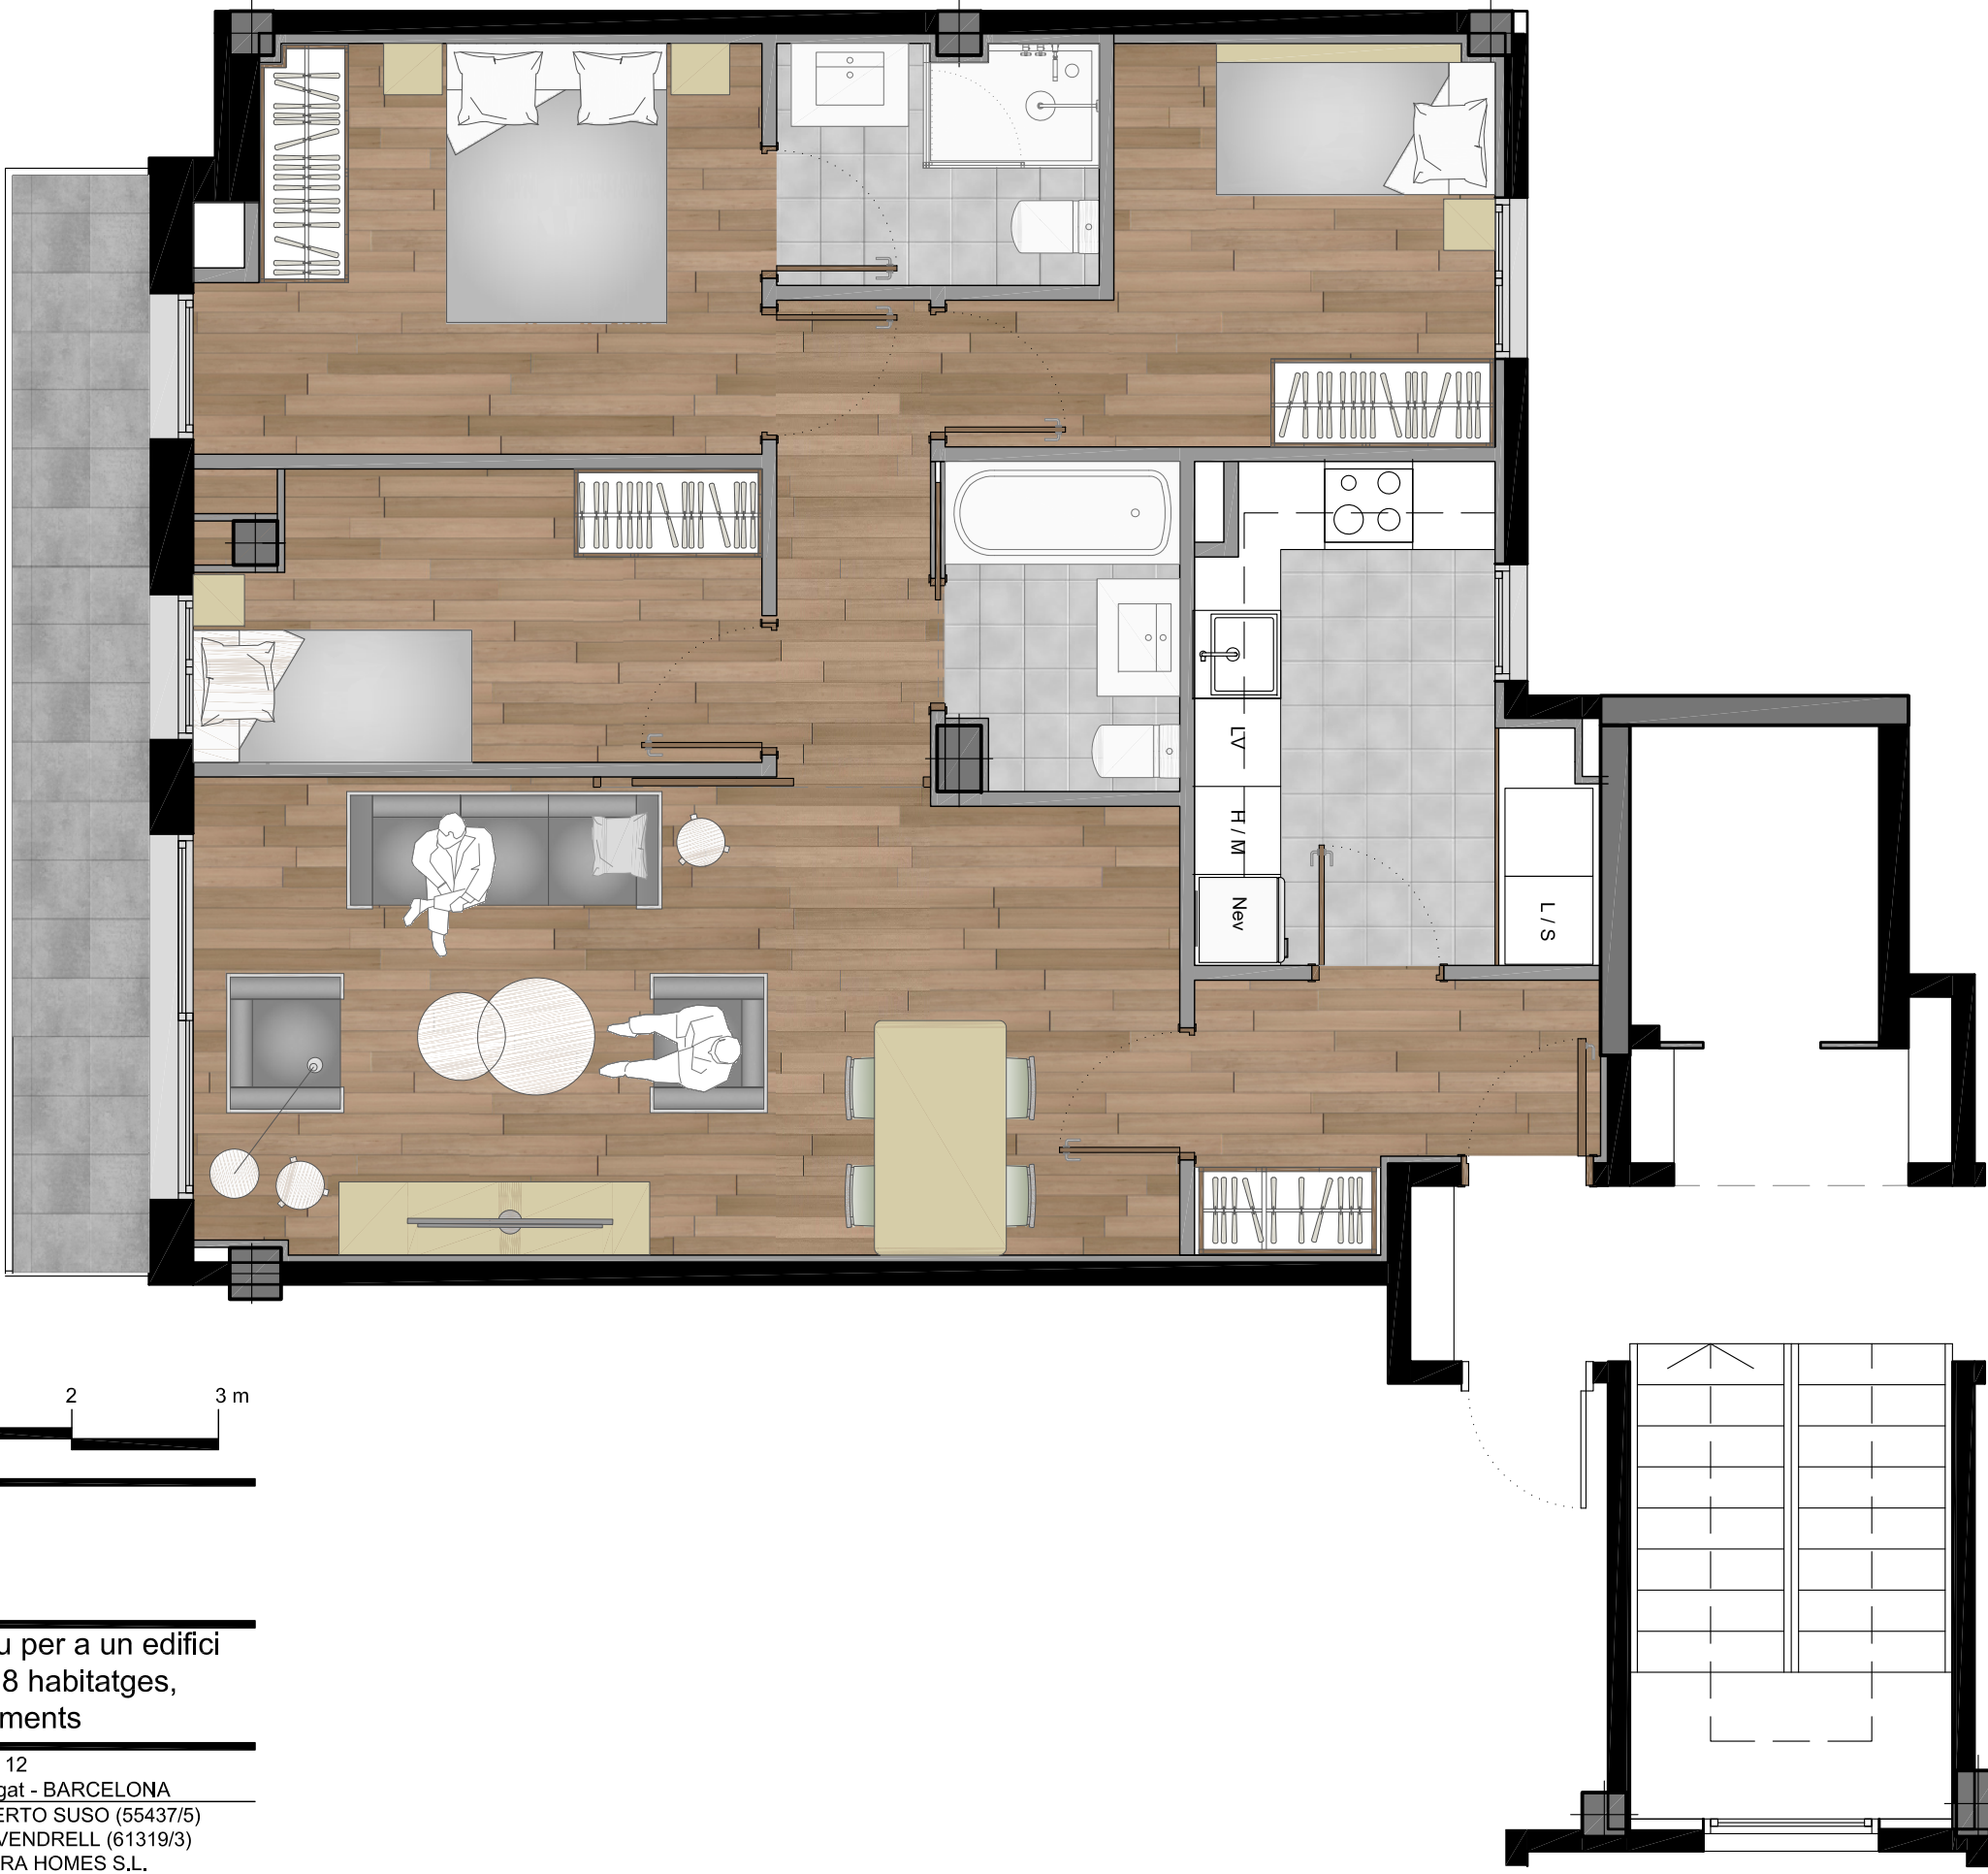

PLANTES 1, 2 i 3 PORTES 4a

SUPERFÍCIES ÚTILS:	
REBEDOR	4.16 m ²
CUINA	8.01 m ²
ESTAR - MENJADOR	21.53 m ²
DORMITORI PRINCIPAL	10.11 m ²
BANY SUITE	3.58 m ²
DORMITORI 2	8.21 m ²
DORMITORI 3	7.22 m ²
BANY 1	3.60 m ²
DISTRIBUÏDOR	3.41 m ²
SUP. ÚTIL Tipus 4a	69.83 m ²
BALCÓ	7.99 m ²
SUP. CONSTRUÏDA Tipus 4a	81.89 m ²
S.CONS. Tipus 4a + Repercusió Z.C.	94.04 m ²



Projecte executiu per a un edifici plurifamiliar de 18 habitatges, trasters i aparcaments

Carrer Santiago Rusiñol 12
08820 El Prat de Llobregat - BARCELONA
ARQUITECTES: ROBERTO SUSO (55437/5)
PAU VENDRELL (61319/3)
PROMOTOR: ALTARA HOMES S.L.

PLÀNOL: PLANTA DISTRIBUCIÓ
TIPUS 4a

DATA: octubre 2019
ESCALA: 1/50

D-12

Aquest plànol és informatiu i no constitueix un document contractual. La promotora es reserva la facultat de modificar, per imperatiu de les administracions competents i per les instruccions de la direcció facultativa, les característiques, distribucions i superfícies mostrades al plànol. Els mobles i armaris que hi figuren són orientatius i no formen part de l'habitatge.



PLANTES 1, 2 i 3 PORTES 3a

SUPERFÍCIES ÚTILS:	
REBEDOR	4.18 m²
CUINA	8.01 m²
ESTAR - MENJADOR	21.44 m²
DORMITORI PRINCIPAL	10.11 m²
BANY SUITE	3.58 m²
DORMITORI 2	8.21 m²
DORMITORI 3	7.61 m²
BANY 1	3.45 m²
DISTRIBUÏDOR	3.41 m²
SUP. ÚTIL Tipus 3a	70.00 m²
BALCÓ	7.99 m²
SUP. CONSTRUÏDA Tipus 3a	81.89 m²
S.CONS. Tipus 3a + Repercusió Z.C.	94.04 m²



Projecte executiu per a un edifici plurifamiliar de 18 habitatges, trasters i aparcaments

Carrer Santiago Rusiñol 12
08820 El Prat de Llobregat - BARCELONA
ARQUITECTES: ROBERTO SUSO (55437/5)
PAU VENDRELL (61319/3)
PROMOTOR: ALTARA HOMES S.L.
PLÀNOL: PLANTA DISTRIBUCIÓ
TIPUS 3a

DATA: desembre / 2018
ESCALA: 1/50

D-11



Aquest plànol és informatiu i no constitueix un document contractual. La promotora es reserva la facultat de modificar, per imperatiu de les administracions competents i per les instruccions de la direcció facultativa, les característiques, distribucions i superfícies mostrades al plànol. Els mobles i armaris que hi figuren són orientatius i no formen part de l'habitatge.

