


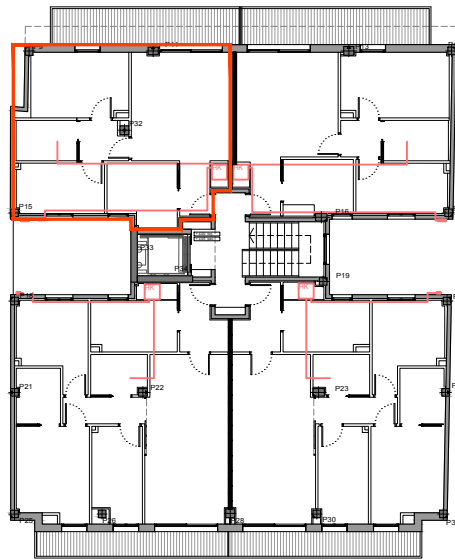

PLANTES 1, 2, 3 i 4 PORTES 1a


SUPERFÍCIES ÚTILS:	
REBEDOR	3.21 m²
CUINA	6.48 m²
ESTAR - MENJADOR	17.25 m²
DORMITORI PRINCIPAL	10.10 m²
DORMITORI 2	6.93 m²
BANY 1	3.85 m²
DISTRIBUÏDOR	2.87 m²
SUP. ÚTILTipus 1a	50.69 m²
BALCÓ	11.33 m²
SUP. CONSTRUÏDATipus 1a	60.09 m²

Projecte executiu per a un edifici plurifamiliar de 18 habitatges, trasters i aparcaments

Carrer Santiago Rusiñol 12
08820 El Prat de Llobregat - BARCELONA
ARQUITECTES: ROBERTO SUSO (55437/5)
PAU VENDRELL (61319/3)
PROMOTOR: SEASTONE EL PRAT
PLÀNOL: PLANTA DISTRIBUCIÓ
HABITATGE Tipus 1a

DATA: setembre 2021
ESCALA: 1/50



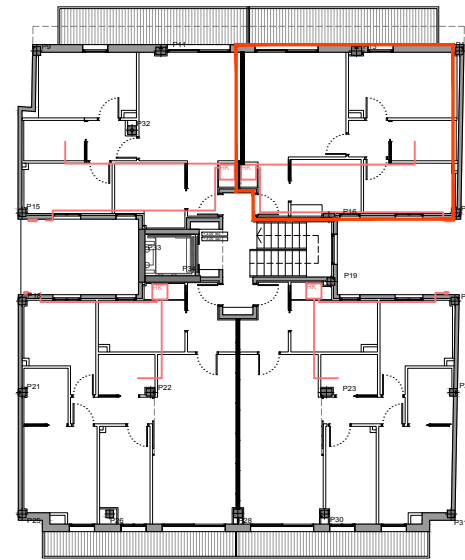


PLANTES 1, 2, 3 i 4 PORTES 2a

SUPERFÍCIES ÚTILS:	
REBEDOR	3.10 m²
CUINA	6.08 m²
ESTAR - MENJADOR	17.09 m²
DORMITORI PRINCIPAL	10.94 m²
DORMITORI 2	7.32 m²
BANY 1	4.13 m²
DISTRIBUÏDOR	2.32 m²
SUP. ÚTIL Tipus 2a	50.98 m²
BALCÓ	11.33 m²
SUP. CONSTRUÏDA Tipus 2a	60.11 m²

Projecte executiu per a un edifici plurifamiliar de 18 habitatges, trasters i aparcaments

Carrer Santiago Rusiñol 12	
08820 El Prat de Llobregat - BARCELONA	
ARQUITECTES:	ROBERTO SUSO (55437/5) PAU VENDRELL (61319/3)
PROMOTOR:	SEASTONE EL PRAT
PLÀNOL:	PLANTA DISTRIBUCIÓ HABITATGE Tipus 2a



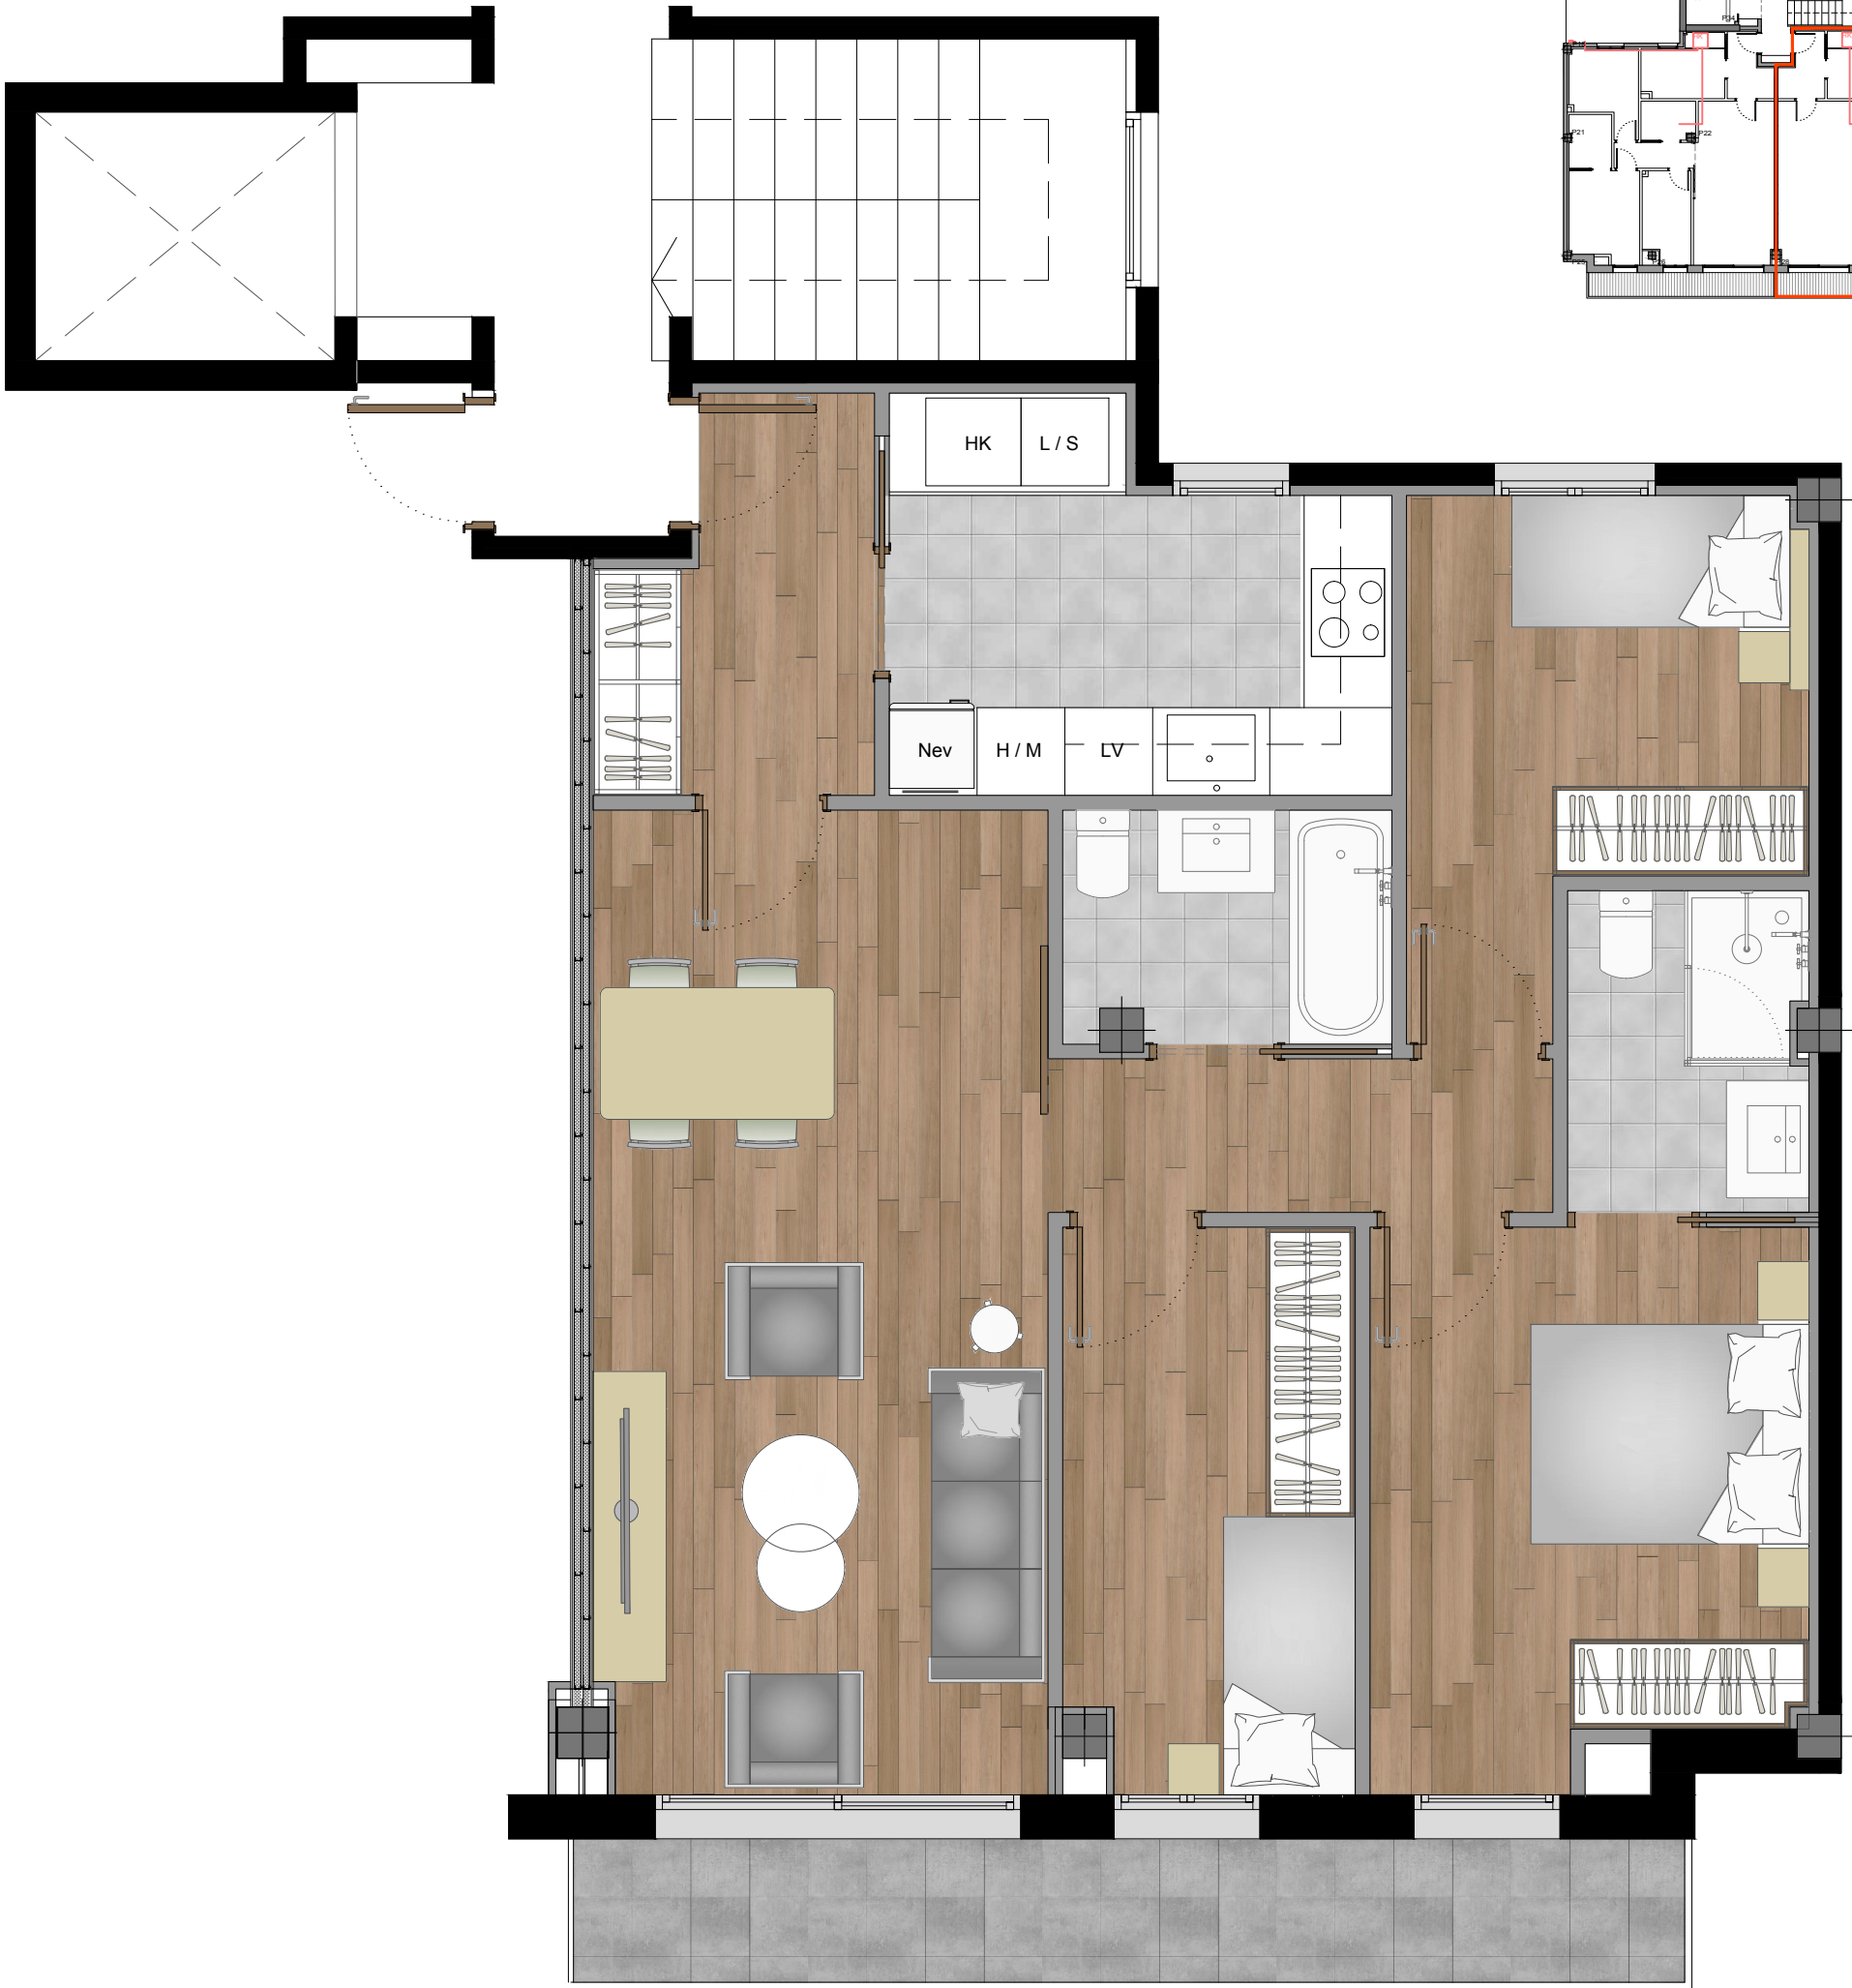

PLANTES 1, 2 i 3 PORTES 3a

SUPERFÍCIES ÚTILS:

REBEDOR	4.24 m²
CUINA	8.01 m²
ESTAR - MENJADOR	21.74 m²
DORMITORI PRINCIPAL	10.11 m²
BANY SUITE	3.77 m²
DORMITORI 2	8.50 m²
DORMITORI 3	7.61 m²
BANY 1	3.45 m²
DISTRIBUÏDOR	3.41 m²
SUP. ÚTIL Tipus 3a	70.84 m²
BALCÓ	8.06 m²
SUP. CONSTRUÏDA Tipus 3a	82.66 m²

Projecte executiu per a un edifici plurifamiliar de 18 habitatges, trasters i aparcaments

Carrer Santiago Rusiñol 12
08820 El Prat de Llobregat - BARCELONA
ARQUITECTES: ROBERTO SUSO (55437/5)
PAU VENDRELL (61319/3)
PROMOTOR: SEASTONE EL PRAT
PLÀNOL: PLANTA DISTRIBUCIÓ
HABITATGE Tipus 3a

DATA: setembre 2021
ESCALA: 1/50



PLANTES 1, 2 i 3 PORTES 4a


SUPERFÍCIES ÚTILS:

REBEDOR	4.22 m²
CUINA	8.01 m²
ESTAR - MENJADOR	21.83 m²
DORMITORI PRINCIPAL	10.45 m²
BANY SUITE	3.80 m²
DORMITORI 2	8.47 m²
DORMITORI 3	7.22 m²
BANY 1	3.60 m²
DISTRIBUÏDOR	3.41 m²

SUP. ÚTIL Tipus 4a 71.01 m²

BALCÓ 8.06 m²

SUP. CONSTRUÏDA Tipus 4a 83.15 m²

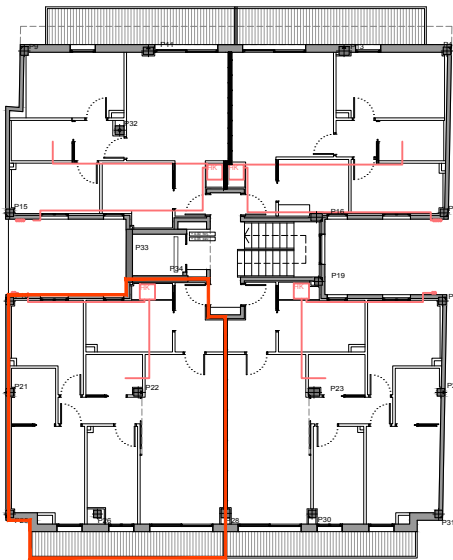

Projecte executiu per a un edifici plurifamiliar de 18 habitatges, trasters i aparcaments

Carrer Santiago Rusiñol 12
08820 El Prat de Llobregat - BARCELONA
ARQUITECTES: ROBERTO SUSO (55437/5)
PAU VENDRELL (61319/3)
PROMOTOR: SEASTONE EL PRAT

PLÀNOL: PLANTA DISTRIBUCIÓ
HABITATGE Tipus 4a

DATA: setembre 2021
ESCALA: 1/50

